


↘ C

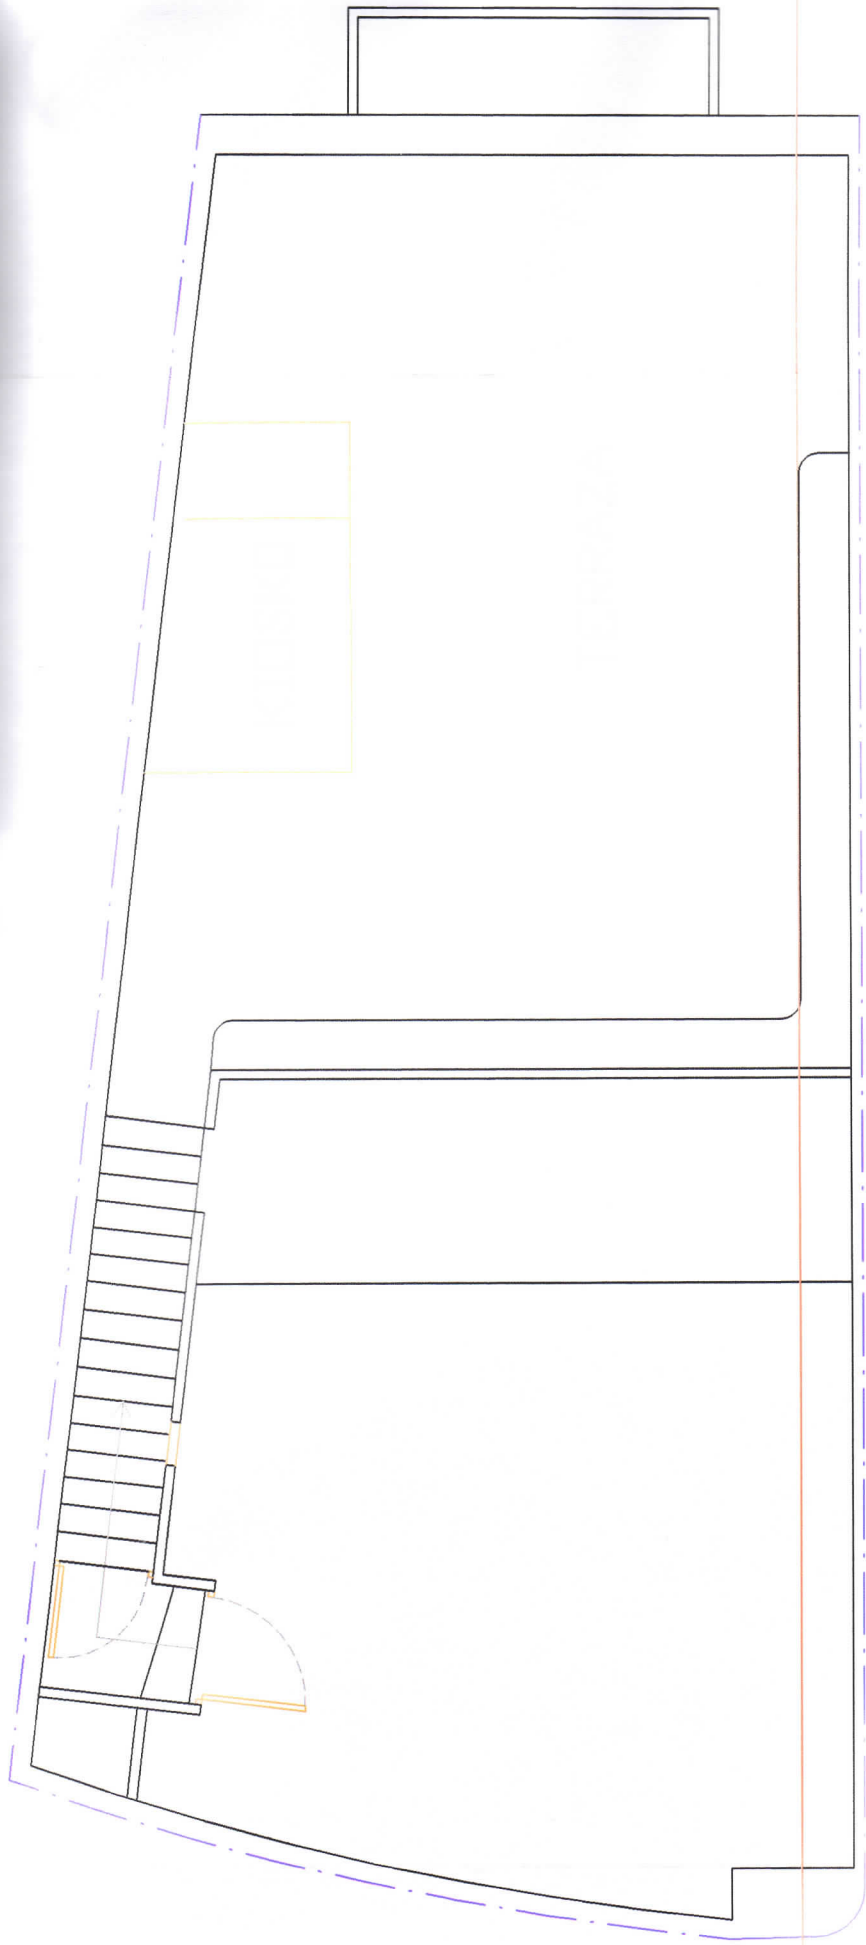

PLANTA 2

↘ C

PROYECTO DE INSTALACIONES PARA REFORMA DE UN LOCAL DESTINADO A BAR

Situación COSTA DES GENERAL, 14 – MAO (MENORCA)

Título PLANTA GENERAL DISTRIBUCION – ESTADO ACTUAL

Fecha AGO. 2005 Origen

Escalas 1:75

Referencia 2005/28

Nº Plano 02