


Nº	Designação	Área (m2)
1	Terraço Coberto	5.50
2	Hall	20.28
3	Corredor	6.06
4	Quarto	14.50
5	Casa de Banho	5.96
6	Garagem	29.70
7	Zona de Vestir	4.56
8	Casa de Banho	7.08
9	Quarto	17.34
10	Sala de Estar	45.79
11	Terraço Coberto	30.37
12	Sala de Jantar	9.97
13	Cozinha	15.25
14	Pátio	5.56
15	Comp. Técnico	2.90
16	Lavandaria	3.96
17	Despensa	2.42
18	Casa de Banho	2.86
19	Escada p/1º andar	
30	Escada p/Cave	
Área de Construção.....		240.26
Área de Terraços Cobertos.....		58.87

R/Chão

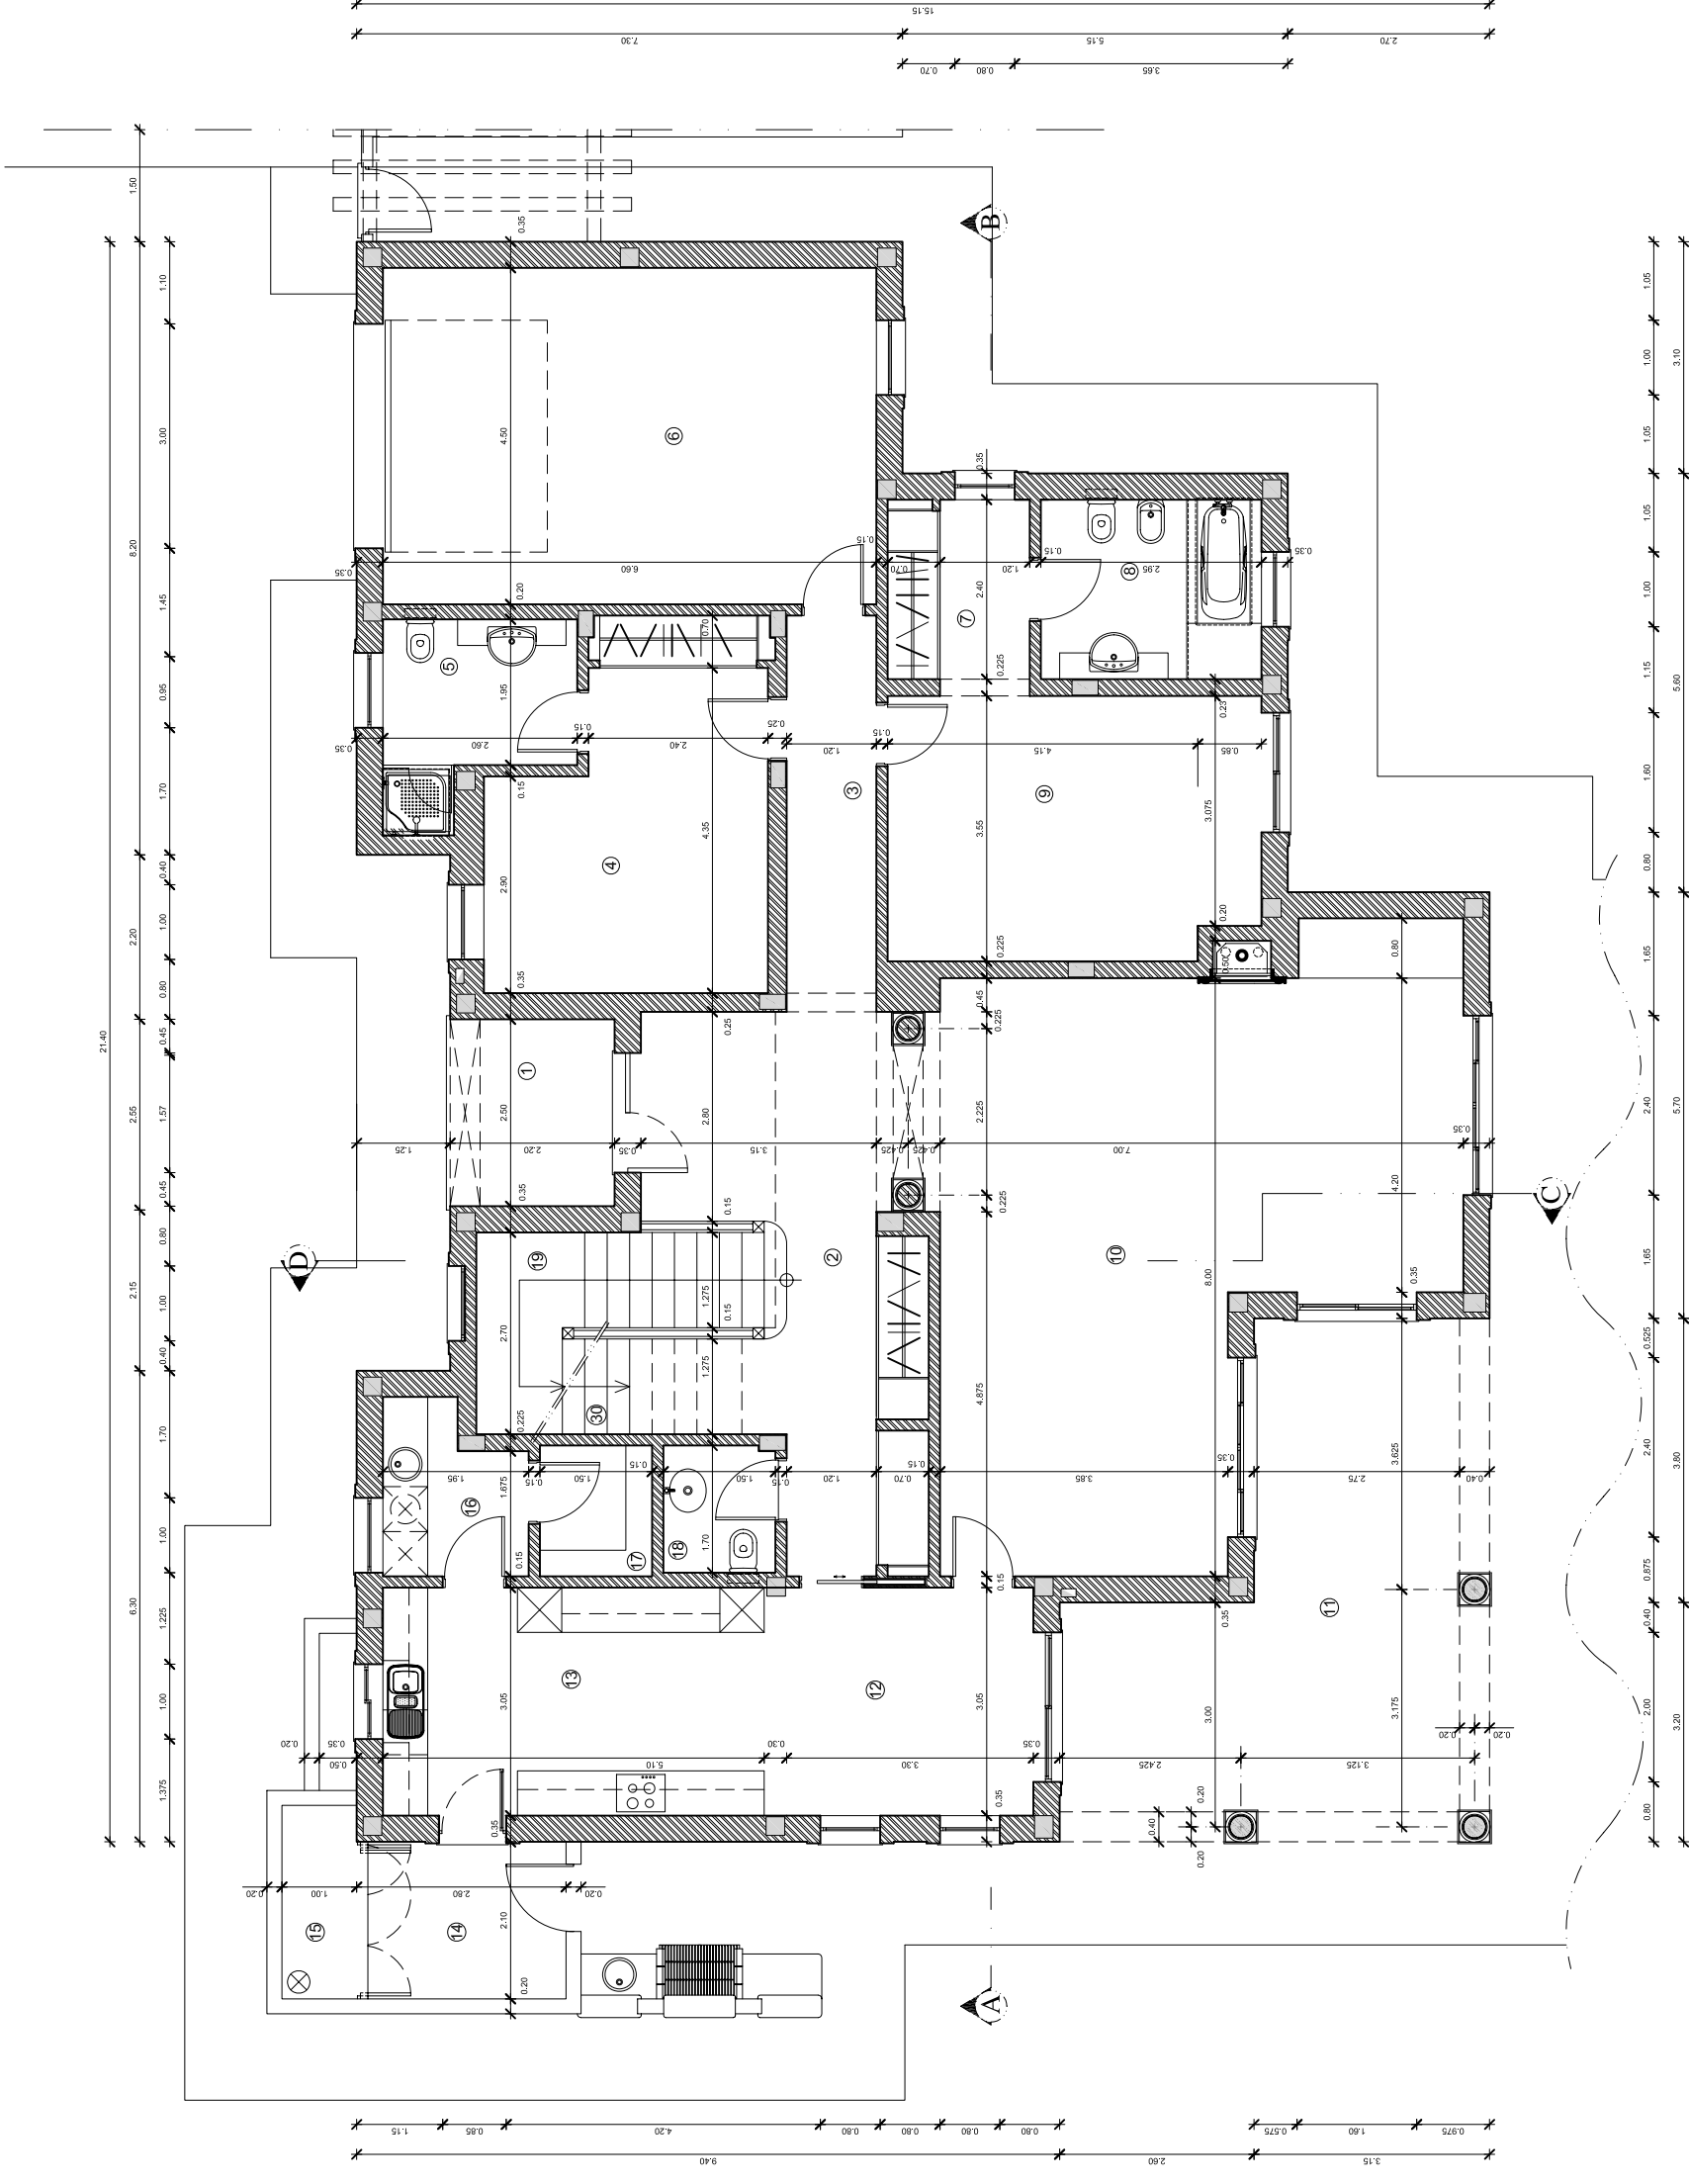

E-Mail: Arquitectura@monte-rei.com.pt - www.monte-rei.com - Sede: Stib do Podinho, Sesmaria - Apartado 118 - 8900 - Vila Nova de Cacela - Portugal

Projecto	Autorização
Especialidade	Arquitectura
Requerente	Cacela Golf Promoção Imobiliária e Investimentos Turístico Lda
Local	Loteamento "O Miradouro" Lote 41 - Moradia tipo 1

Designação :	Planta do R/chão - Cotada -
Desenho nº	03
Escala	1: 50
Data	Março/07
Técnico	M. Luz
Desenhou	M. Luz

Tel. 281 951 953 Fax 281 951 955