


Nº	Designação	Área (m2)
19	Escada p/1º andar	11.05
20	Patamar	9.30
21	Casa de banho	5.46
22	Terraço	17.52
23	Quarto	6.64
24	Terraço	12.75
25	Zona de vestir	24.98
26	Quarto	10.62
27	Terraço	12.04
28	Casa de banho	3.04
29	Terraço	104.03
Área de Construção.....		28.27
Área de Terraços		104.03

1º andar

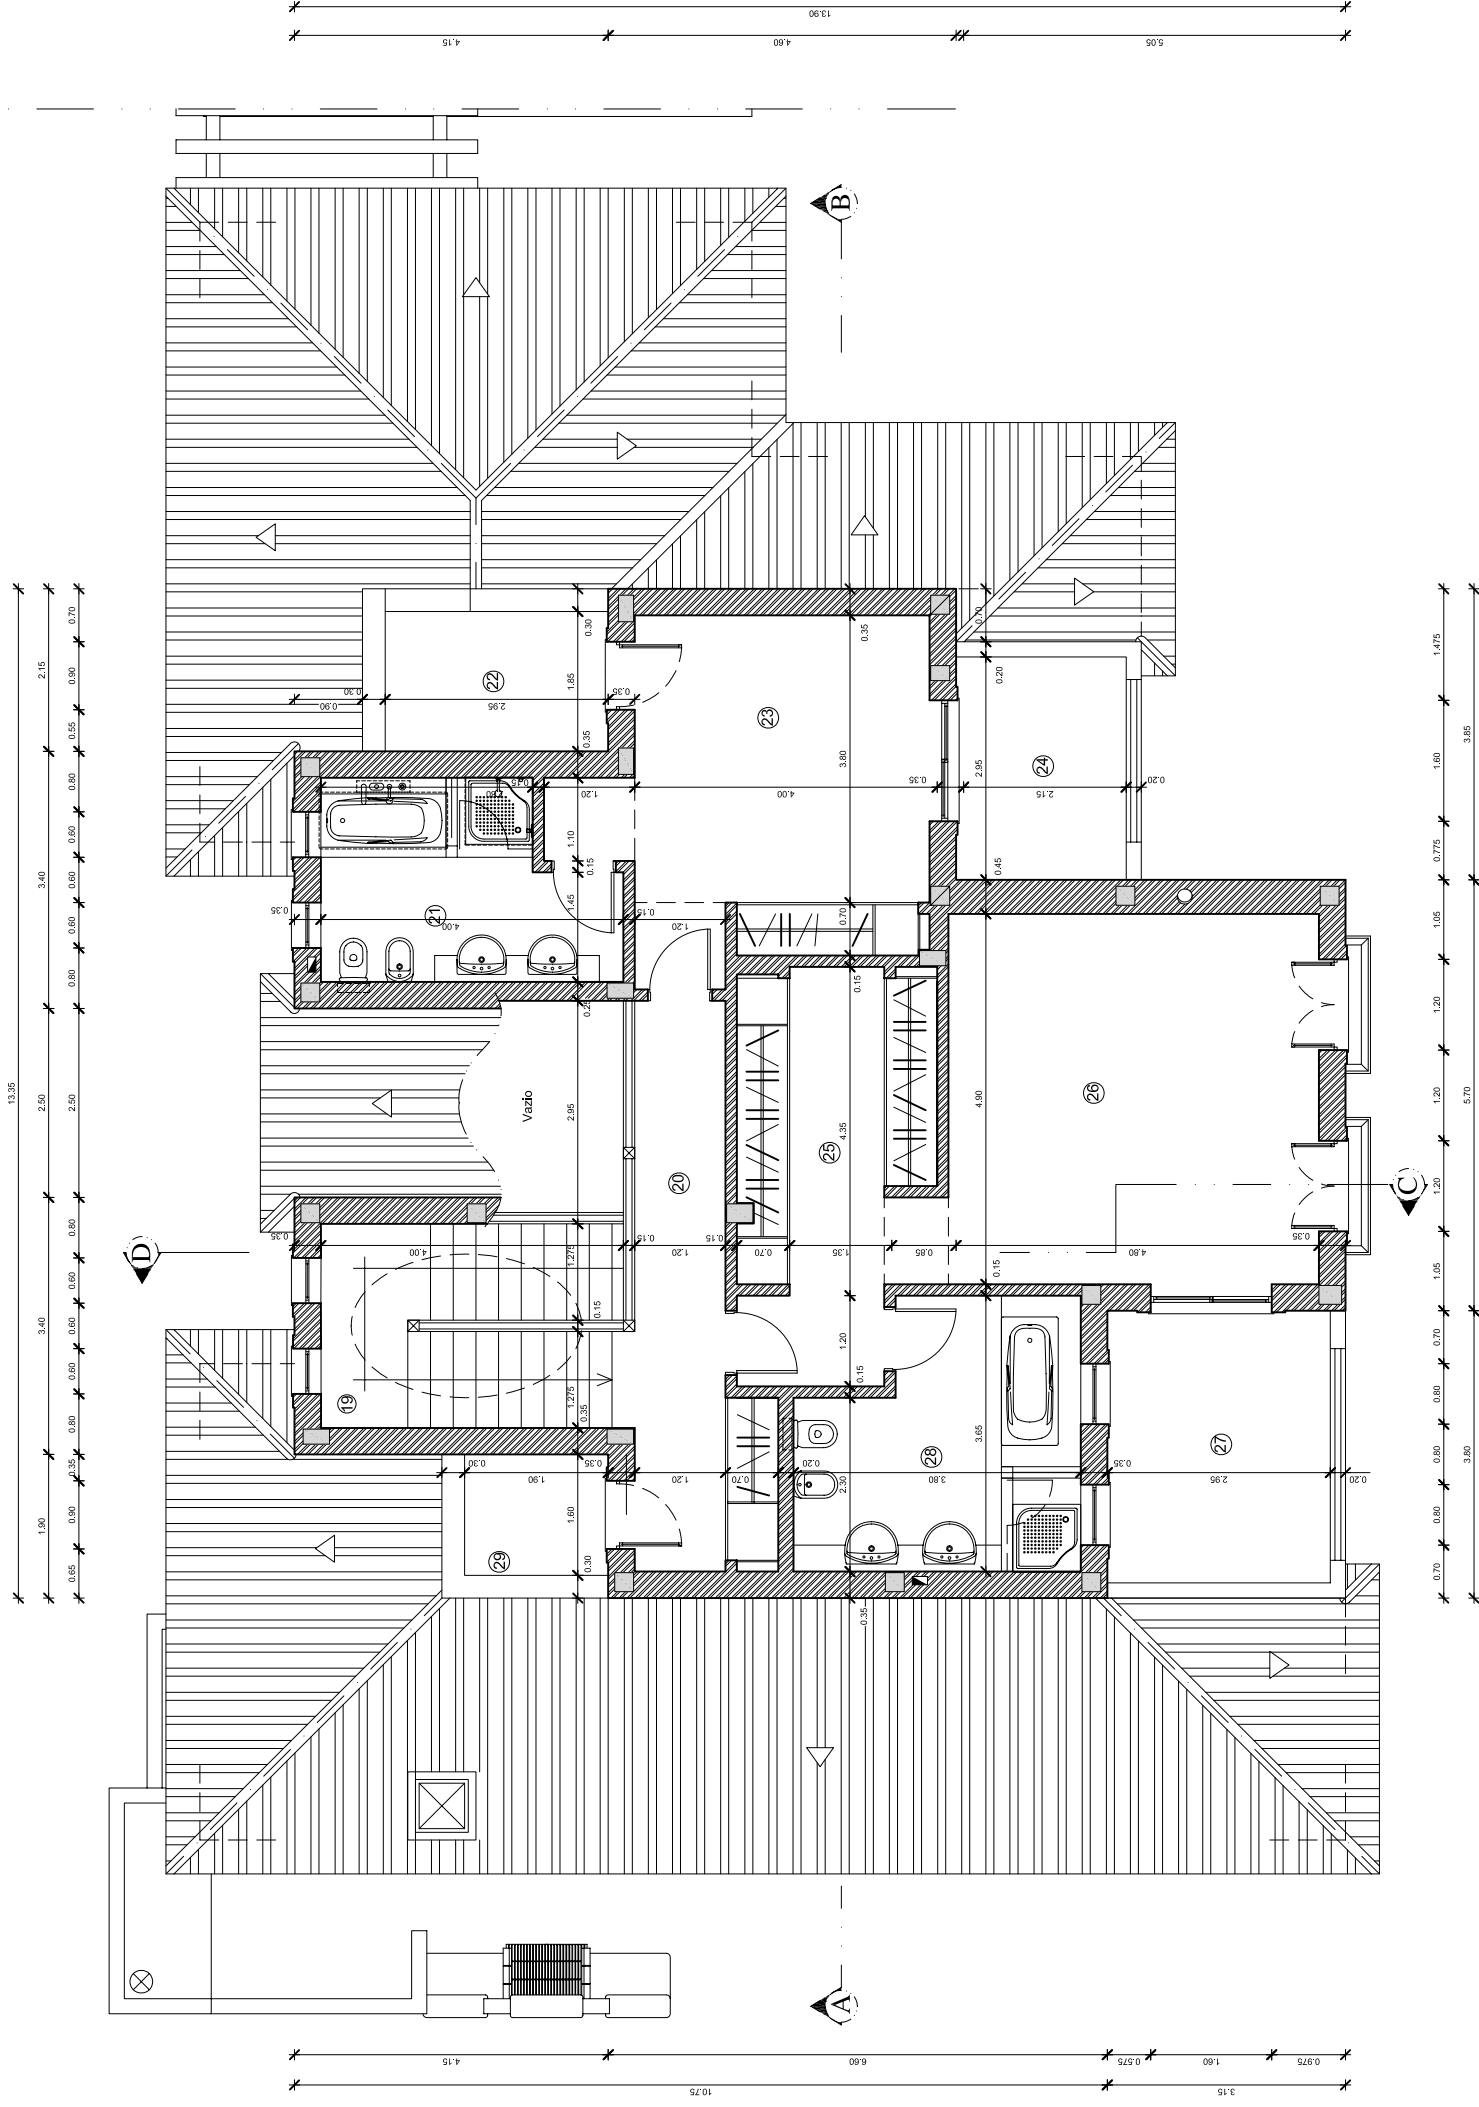

Projecto	Autorização
Especialidade	Arquitectura
Requerente	Cacela Golfe Promoção Imobiliária e Investimentos Turístico Lda
Local	Loteamento "O Miradouro" Lote 41 - Moradia tipo 1

Designação :	Planta do 1º andar - Cotada -
Desenho nº	04
Escala	1:50
Data	Março/07
Técnico	M. Luz
Desenhou	M. Luz
Telle.	281 951 953
Fax	281 951 955

ESTE DESENHO É PROPRIEDADE INTELECTUAL DA ALBER, NÃO PODENDO SER REPRODUZIDO, COPIADO, IMPRESSO, FOTOCOPIADO, REPRODUZIDO, A NÃO SER O AQUI EXPRESSO, SEM PERMISSÃO DA ALBER.