


Nº	Legenda da Cave	Área (m2)
25	Escada p/ R/Chão	
26	Arrecadação	7.66
27	Compartimento Técnico	46.55
28	Pátio Interior	7.86
Área de Construção		78.39

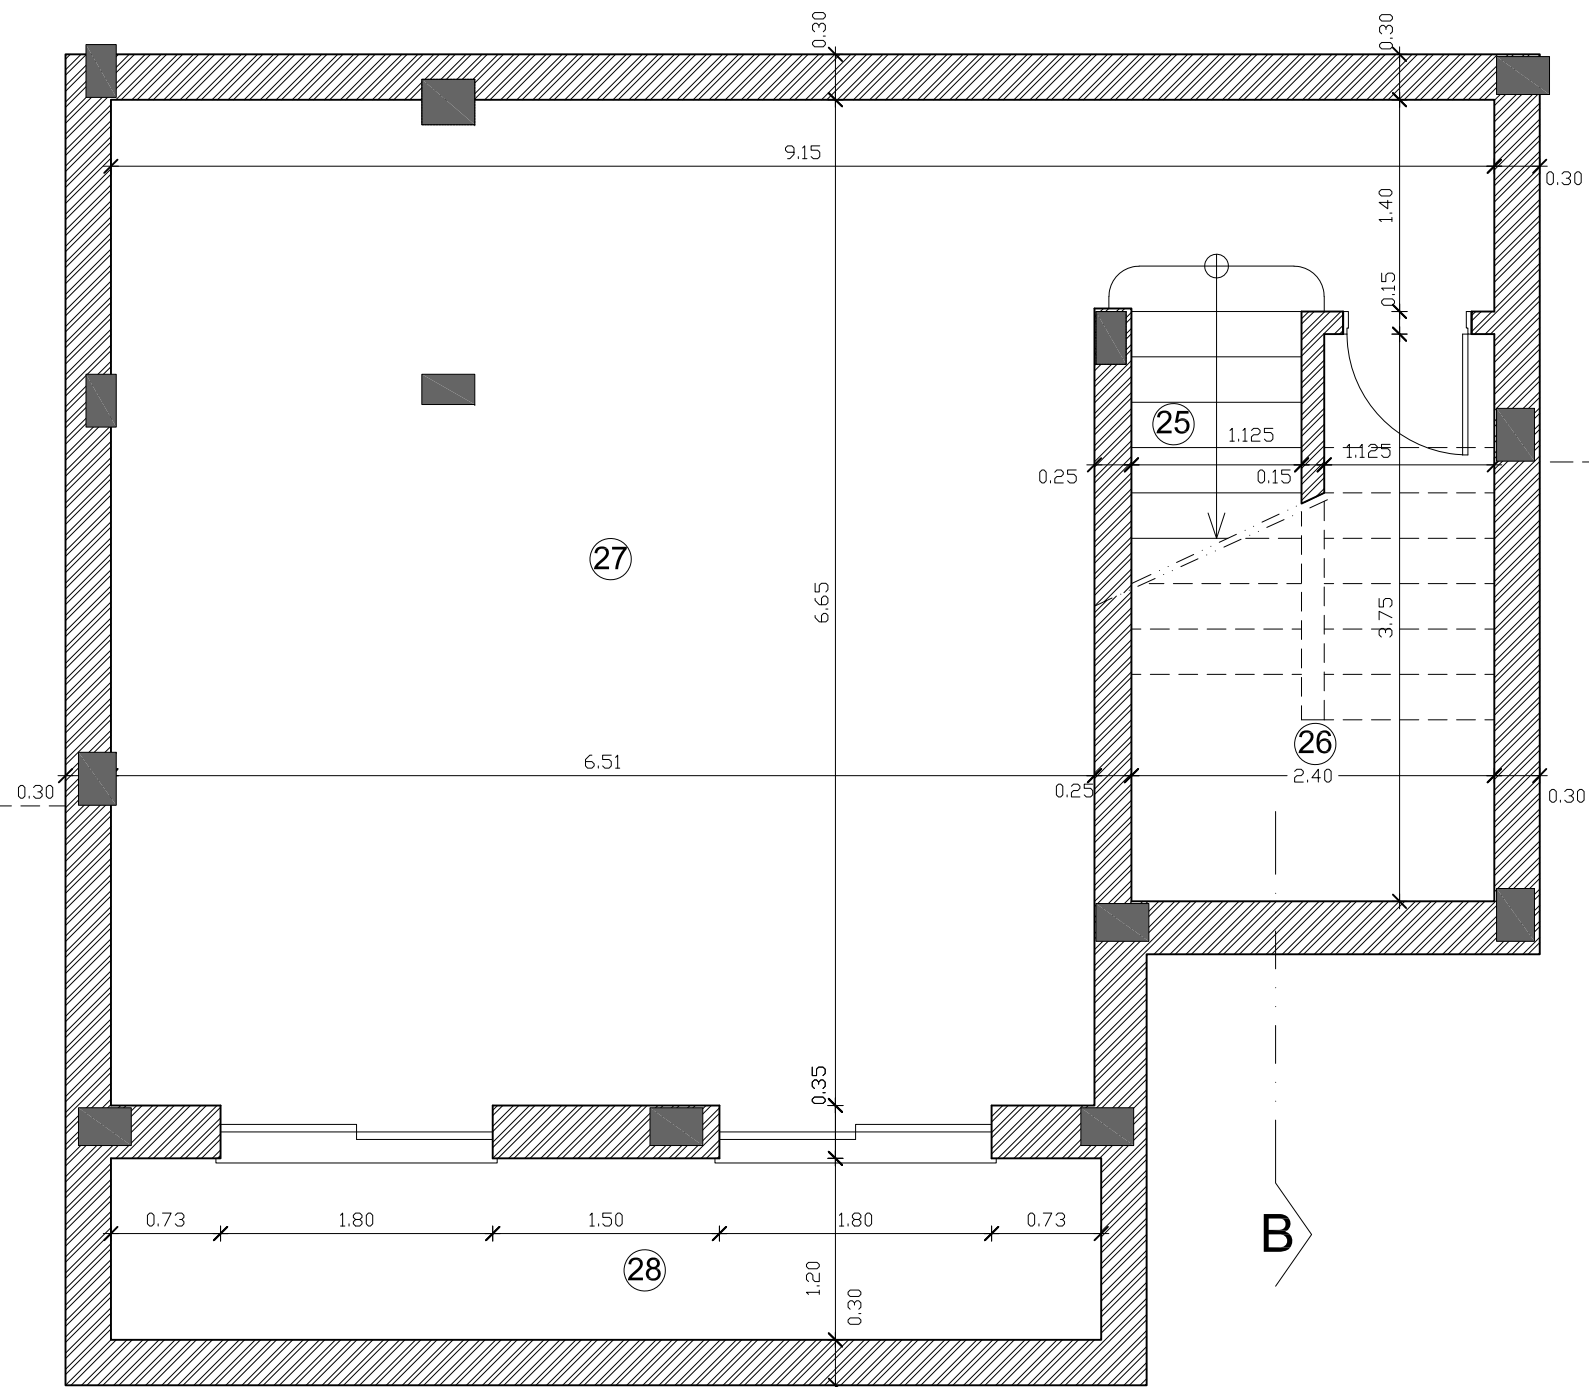

 VNC - Vila Nova de Cacela, Promoção Imobiliária e Investimentos Turísticos, Lda.	Projecto	Execução	Designação : Planta da Cave		Desenho nº 02
	Especialidade	Arquitectura	Apresentação, Cotada		
	Requerente	Cacela Golfe Promoção Imobiliária e Investimentos Turísticos Lda	<small>ESTE DESENHO É PROPRIEDADE INTELECTUAL DE MONTE REI, NÃO PODENDO SER REPRODUZIDO OU USADO PARA QUALQUER PROPOSITO, A NÃO SER O AQUI EXPRESSO, SEM PREVIA AUTORIZAÇÃO.</small>		Escala
	Local	Loteamento "O Miradouro" Lote 40 - Moradia Tipo 3 Esp.	Data	Maio /07	Técnico
E-Mail: monterei.arq@mail.telepac.pt - www.monte-rei.com - Sede: Sítio do Pocinho, Sesmarias - Apartado 118 - 8900 - 069 Vila Nova de Cacela - Portugal			Desenhou		1: 50
			Tele. 281 951 953	Fax 281 951 955	