


Nº	Designação	Área (m <sup>2</sup> )
30	Escada p/ cave	
31	Arrecadação	5.59
32	Sala de jogos	17.50
Área de Construção.....		33.97

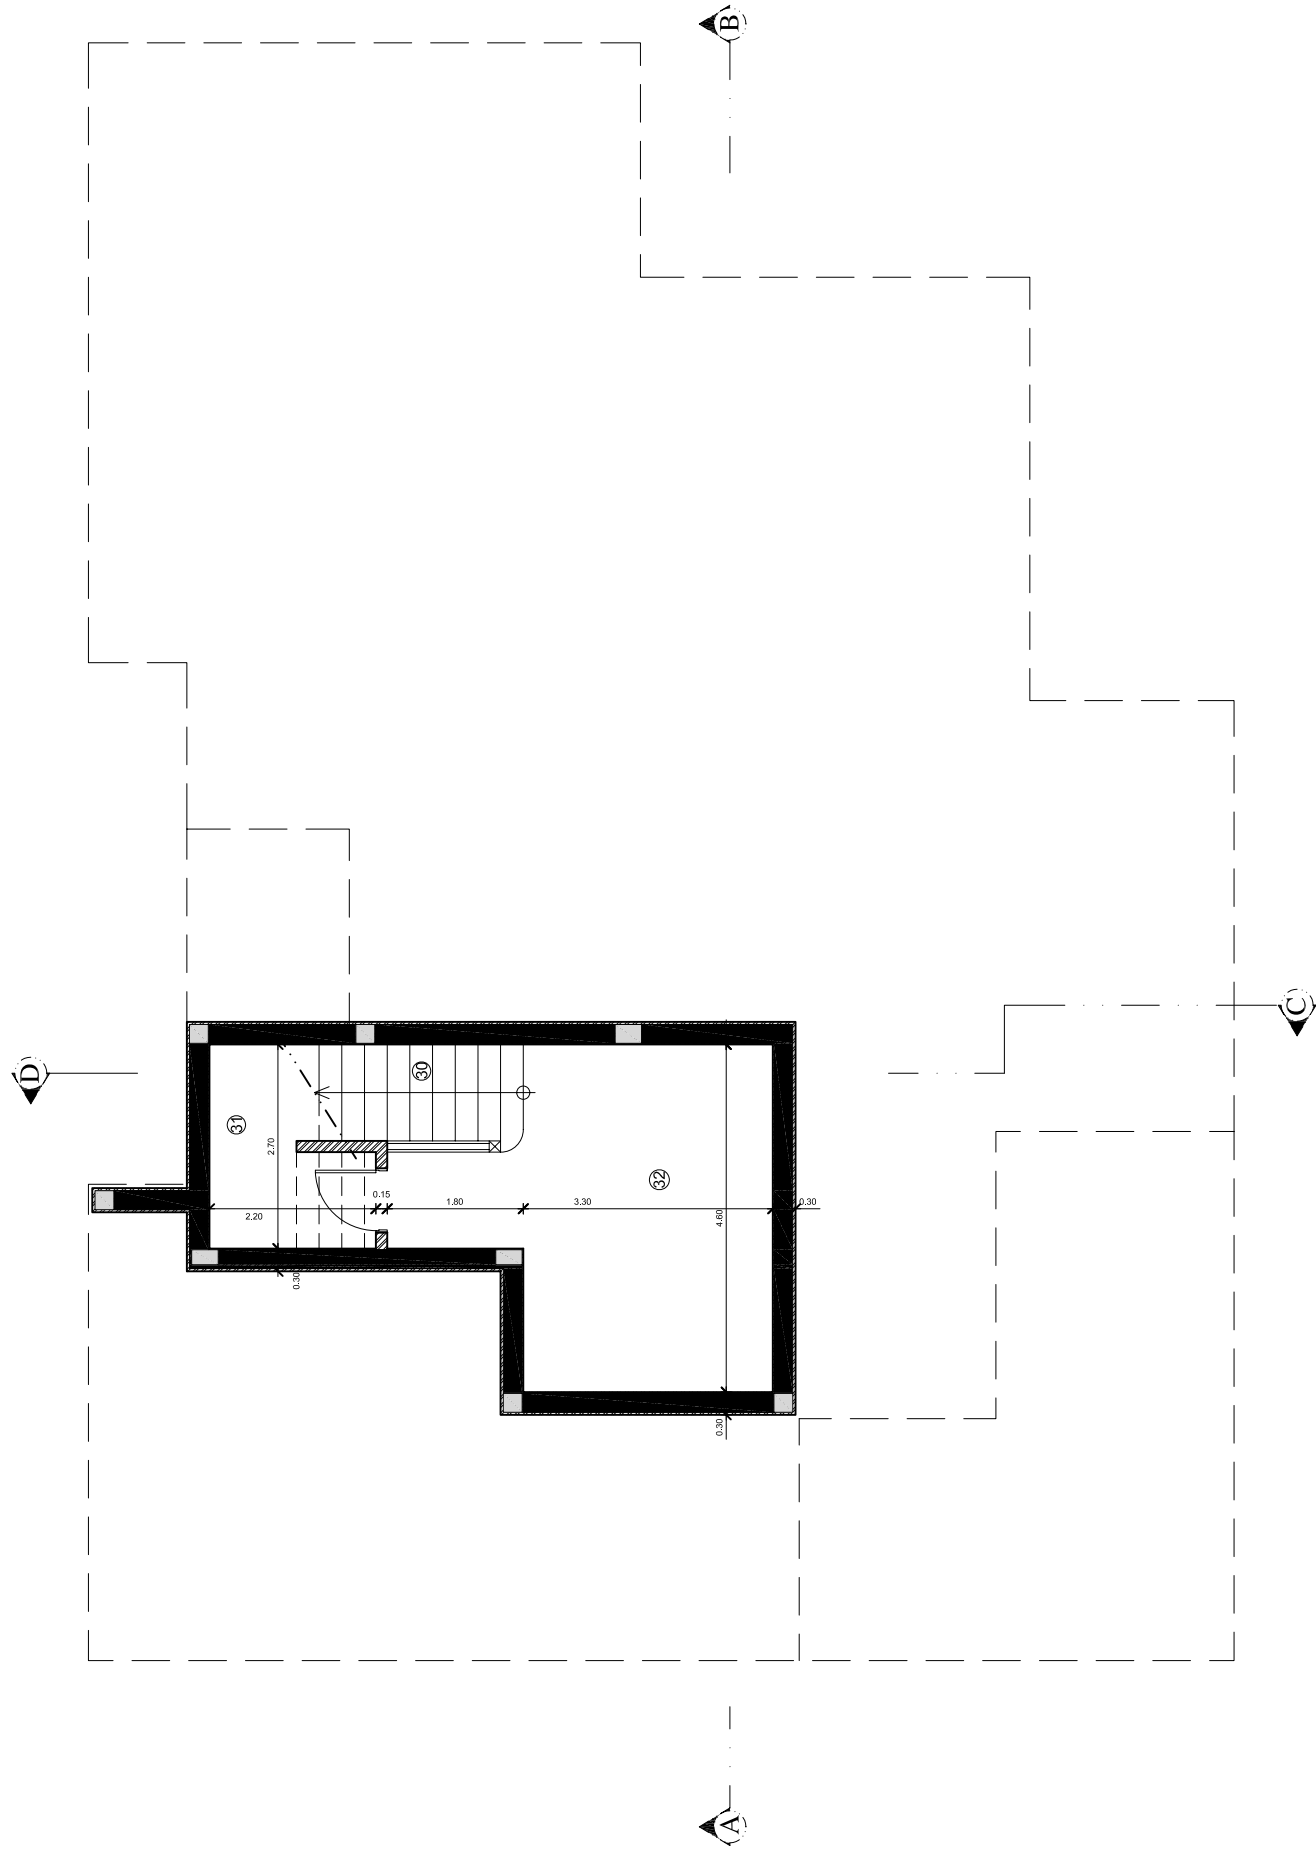

Projecto	Autorização
Especialidade	Arquitectura
Requerente	Cacela Golfe Promoção Inicial, S.A. e Investimentos Turísticos, Lda
Local	Loteamento "O Miradouro" Lote 41 - Moradia tipo 1

Designação :	Planta da Cave - Cotada -
Desenho nº	02
Escala	1: 50
Data	Março/07
Desenhou	M. Luz