


ESTE ELEMENTO GRÁFICO ESTÁ PROTEGIDO PELO CÓDIGO DO DIREITO DE AUTOR E DOS DIREITOS CONEXOS, NÃO PODENDO SER UTILIZADO, REPRODUZIDO, ALTERADO, NO SEU TODO OU EM PARTE, OU COMUNICADO A TERCEIROS SEM A EXPRESSA AUTORIZAÇÃO DOS AUTORES

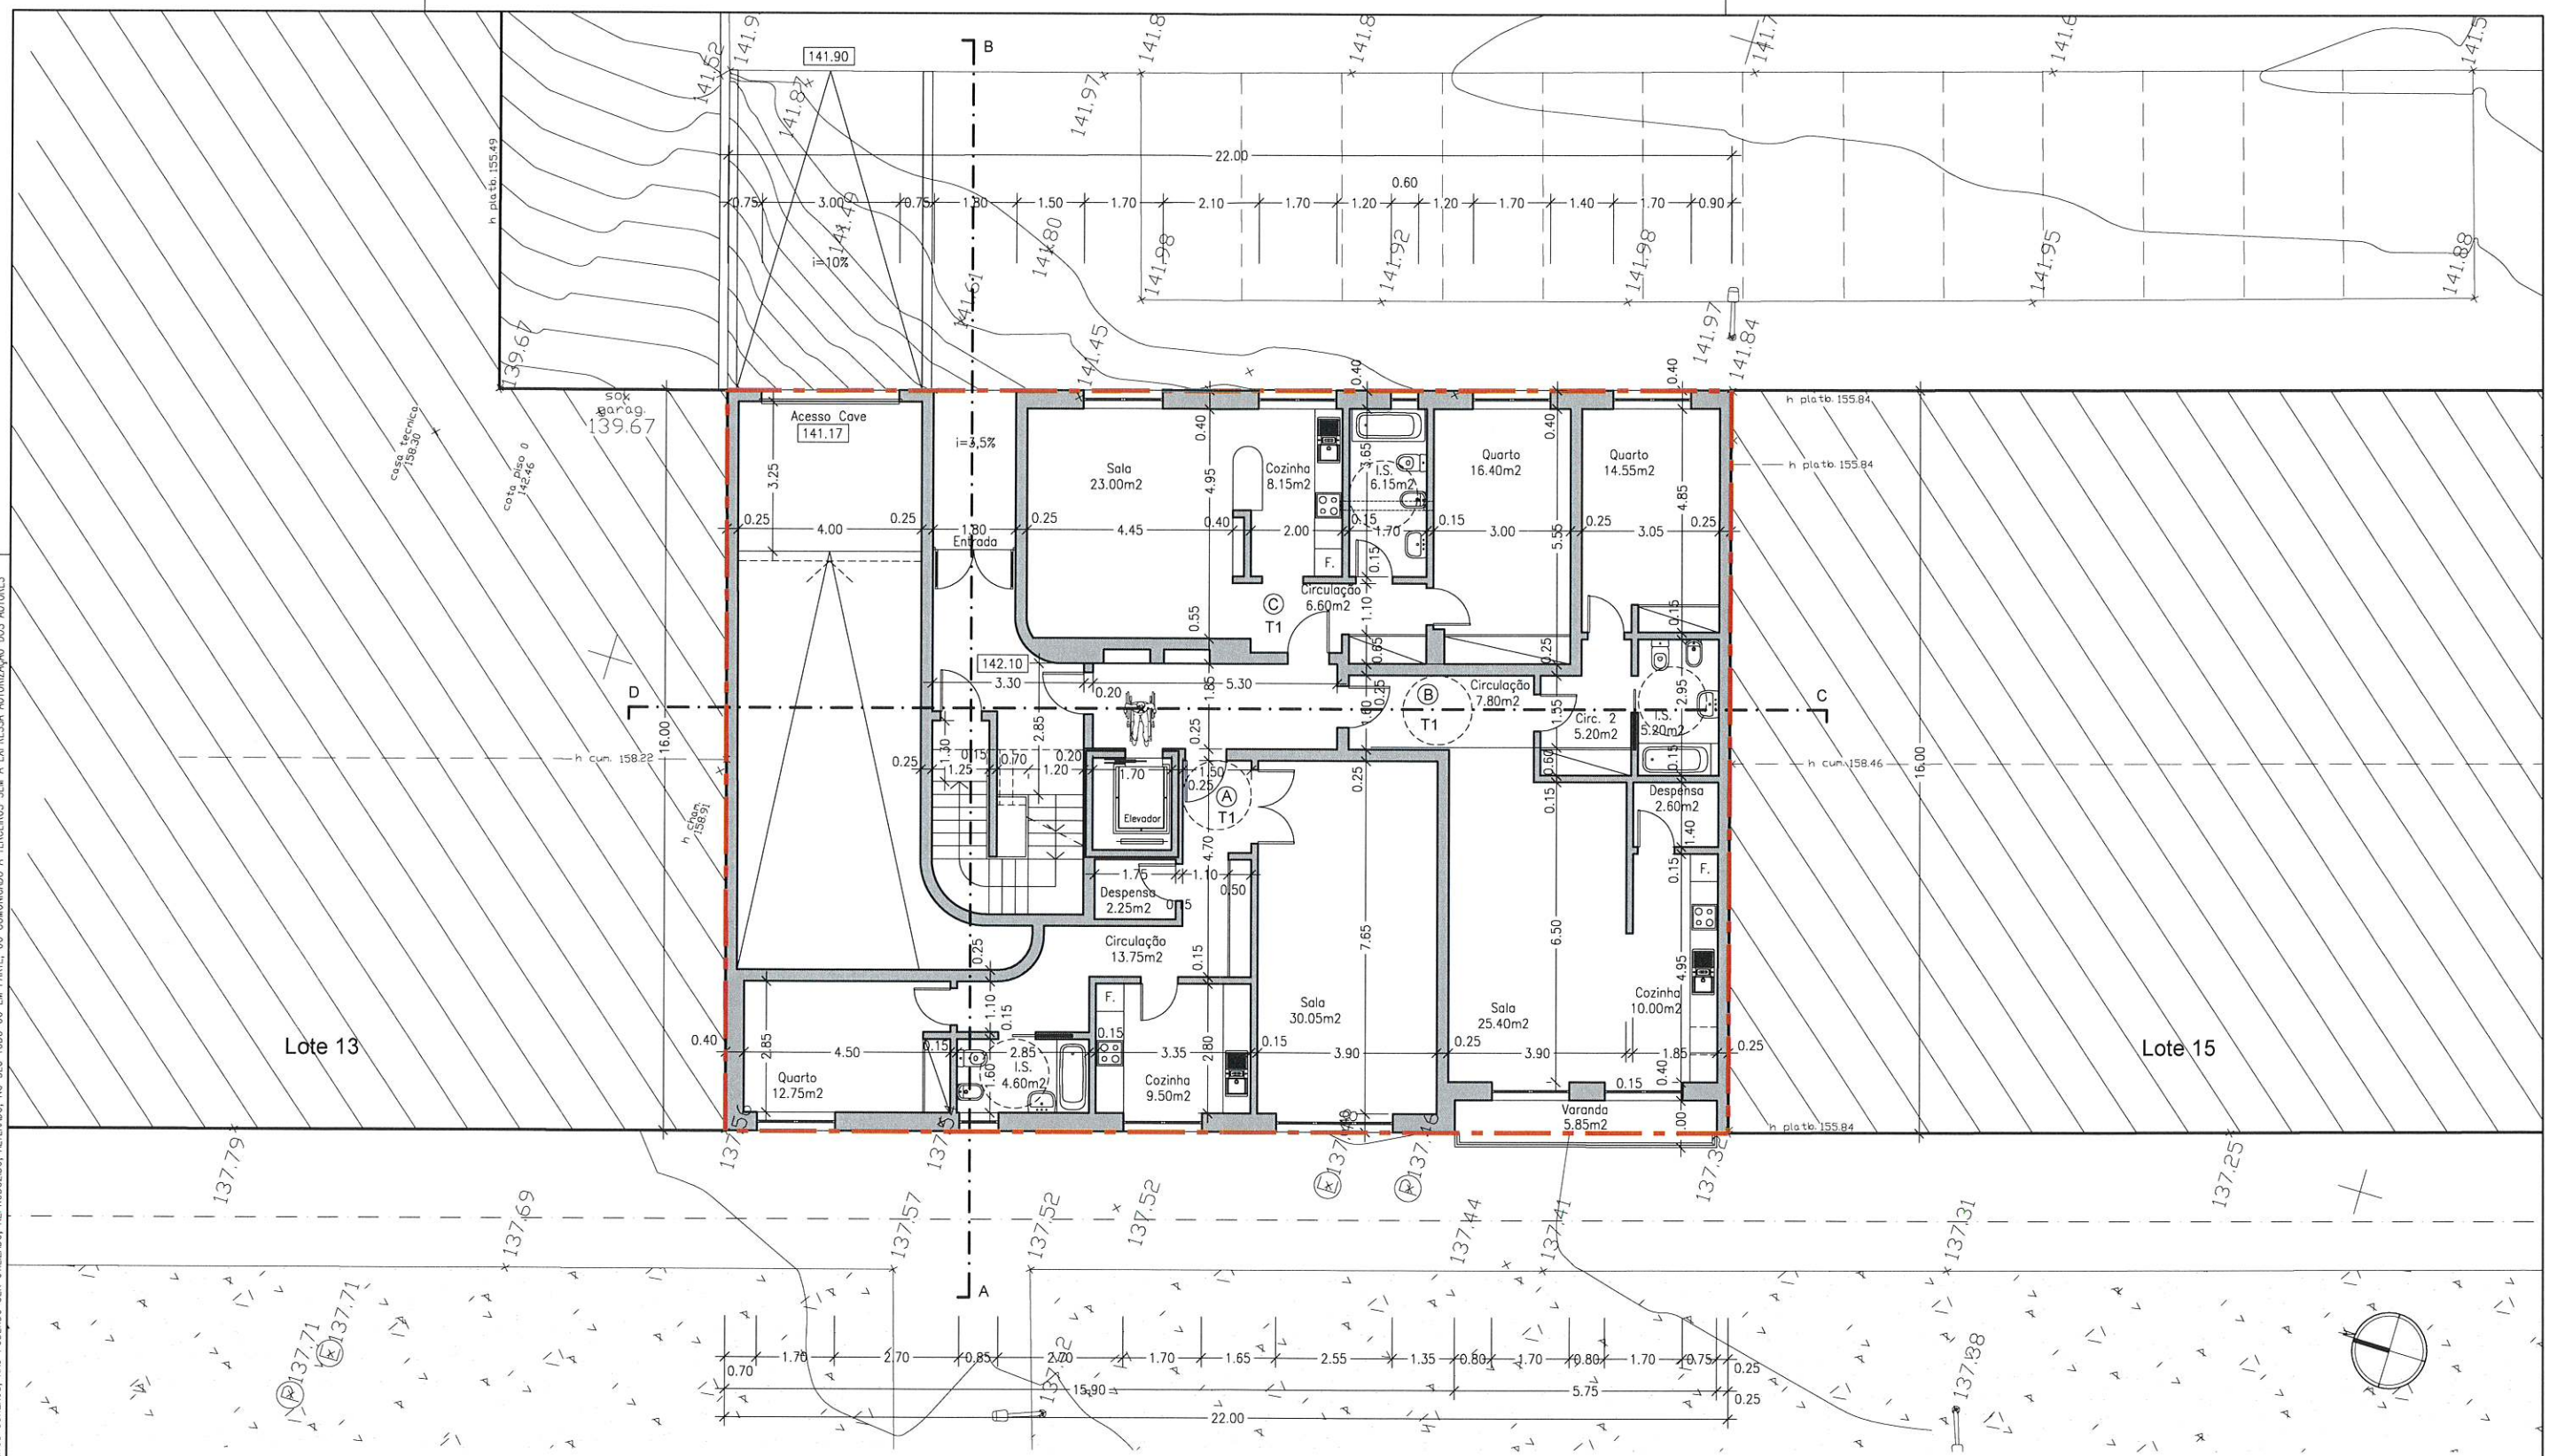

Planta do Piso 0 - Térreo

Nota(s):  
1 - Todas as dimensões deverão ser conferidas e rectificadas em obra

<b>RODRIGO LEOTE</b> ARQUITECTURA	Estrada de São Marçal, nº 23 - Atelier A17 Quinta do Salles - 2790-149 Carnaxide Tel. 93 640 30 30 - E-mail: rodrigoleote@gmail.com	

Requer	Local	
Nuno Frederico Vicente Gonçalves	Praceta Manuel da Fonseca Lote 14 - Vale Mourão - Sintra	
PLANTA DO PISO 0	Designação	Desenho
	ARQUITETURA LICENCIAMENTO	04
O Técnico:	Referência	Escala
<i>Rodrigo Leote</i>	0075	1:100
	Data	
		Abr. 2022