


ESTE ELEMENTO GRAFICO ESTÁ PROTEGIDO PELO CÓDIGO DO DIREITO DE AUTOR E DOS DIREITOS CONEXOS, NÃO PODENDO SER UTILIZADO, REPRODUZIDO, ALTERADO, NO SEU TODO OU EM PARTE, OU COMUNICADO A TERCEIROS SEM A EXPRESSA AUTORIZAÇÃO DOS AUTORES

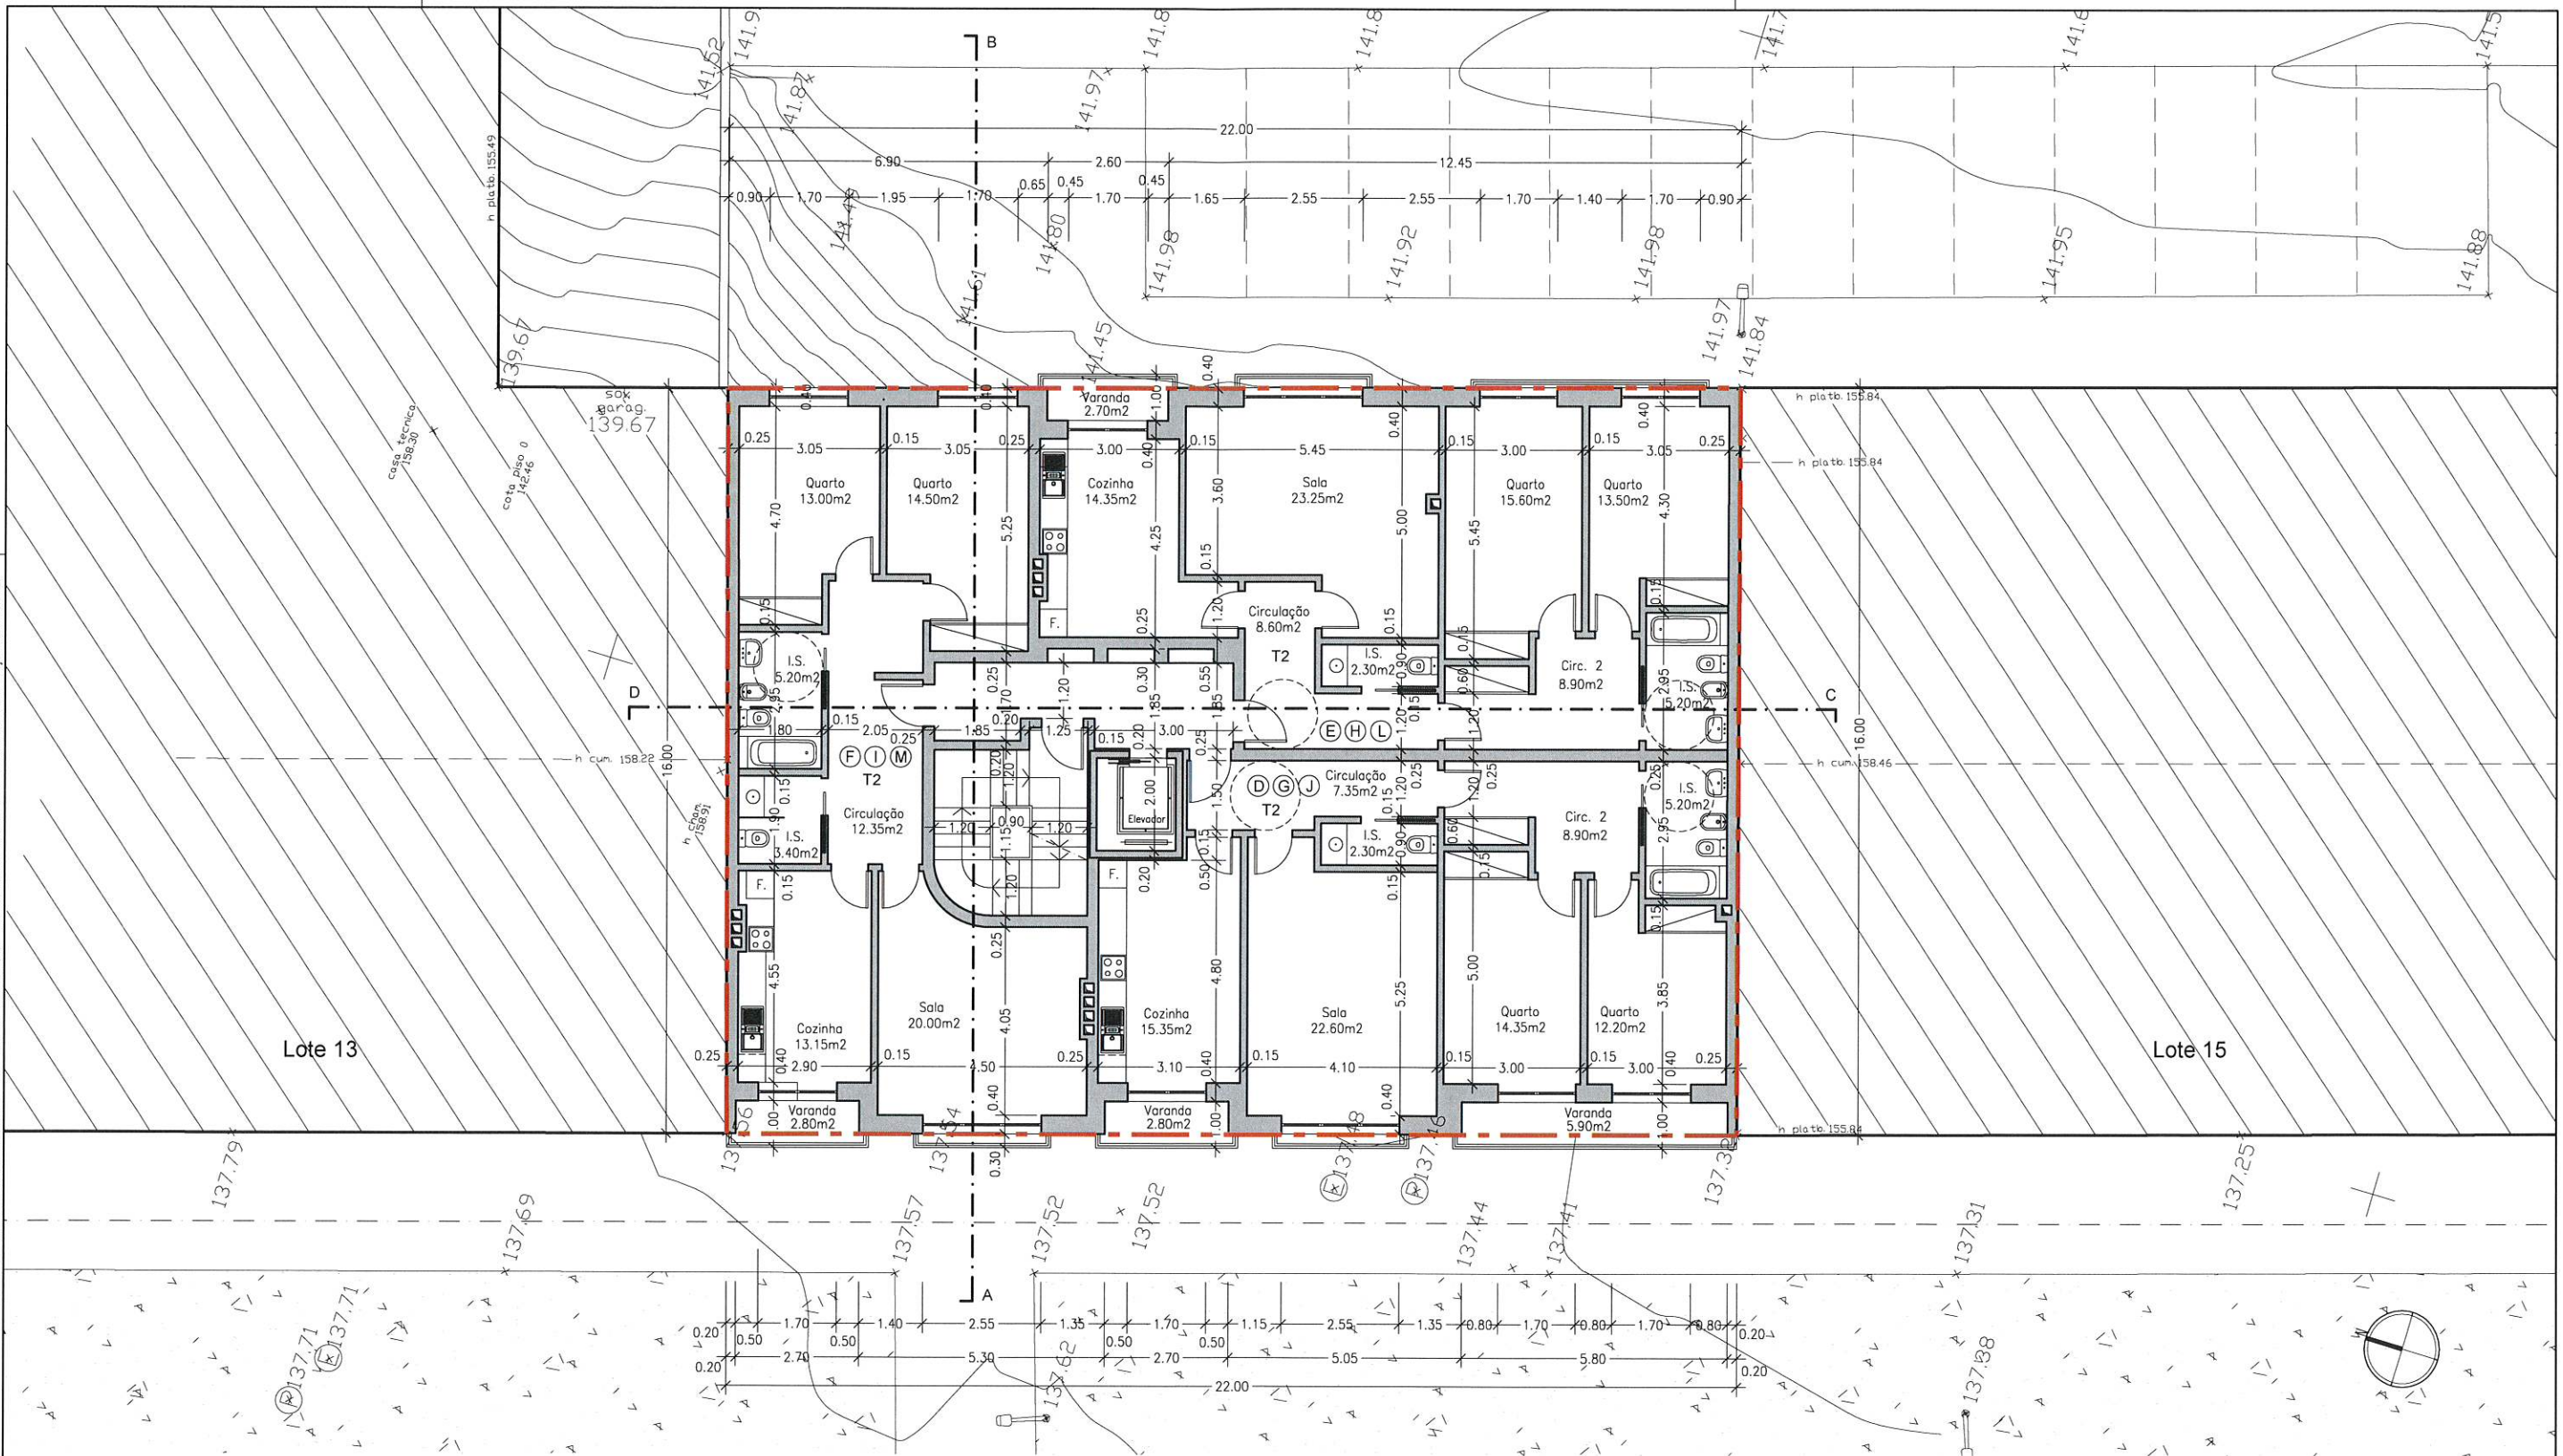

Planta dos Pisos 1, 2 e 3

Nota(s):  
1 - Todas as dimensões deverão ser conferidas e rectificadas em obra

**RODRIGO LEOTE**  
ARQUITECTURA

Estrada de São Marçal, nº 23 - Atelier A17  
Quinta do Salles - 2790-149 Carnaxide  
Tel: 93 640 30 30 - E-mail: rodrigoleote@gmail.com

Requer		Local	
Nuno Frederico Vicente Gonçalves		Praceta Manuel da Fonseca Lote 14 - Vale Mourão - Sintra	
Designação		Desenho	
PLANTA DOS PISOS 1,2 E 3		ARQUITETURA LICENCIAMENTO	
O Técnico:		Referência	Escala
		0075	1:100
		Data	
			05
			Apr. 2022