


Nº	Legenda do 1º Andar	Área (m²)
16	Patamar	14.35
17	Quarto III	18.87
18	Zona de Vestir	4.72
19	Instalação Sanitária	8.47
20	Quarto IV	20.80
21	Instalação Sanitária	7.29
22	Terraço Coberto	6.33
23	Terraço Descoberto	8.47
24	Terraço Coberto	8.47
Área de Construção		149.15

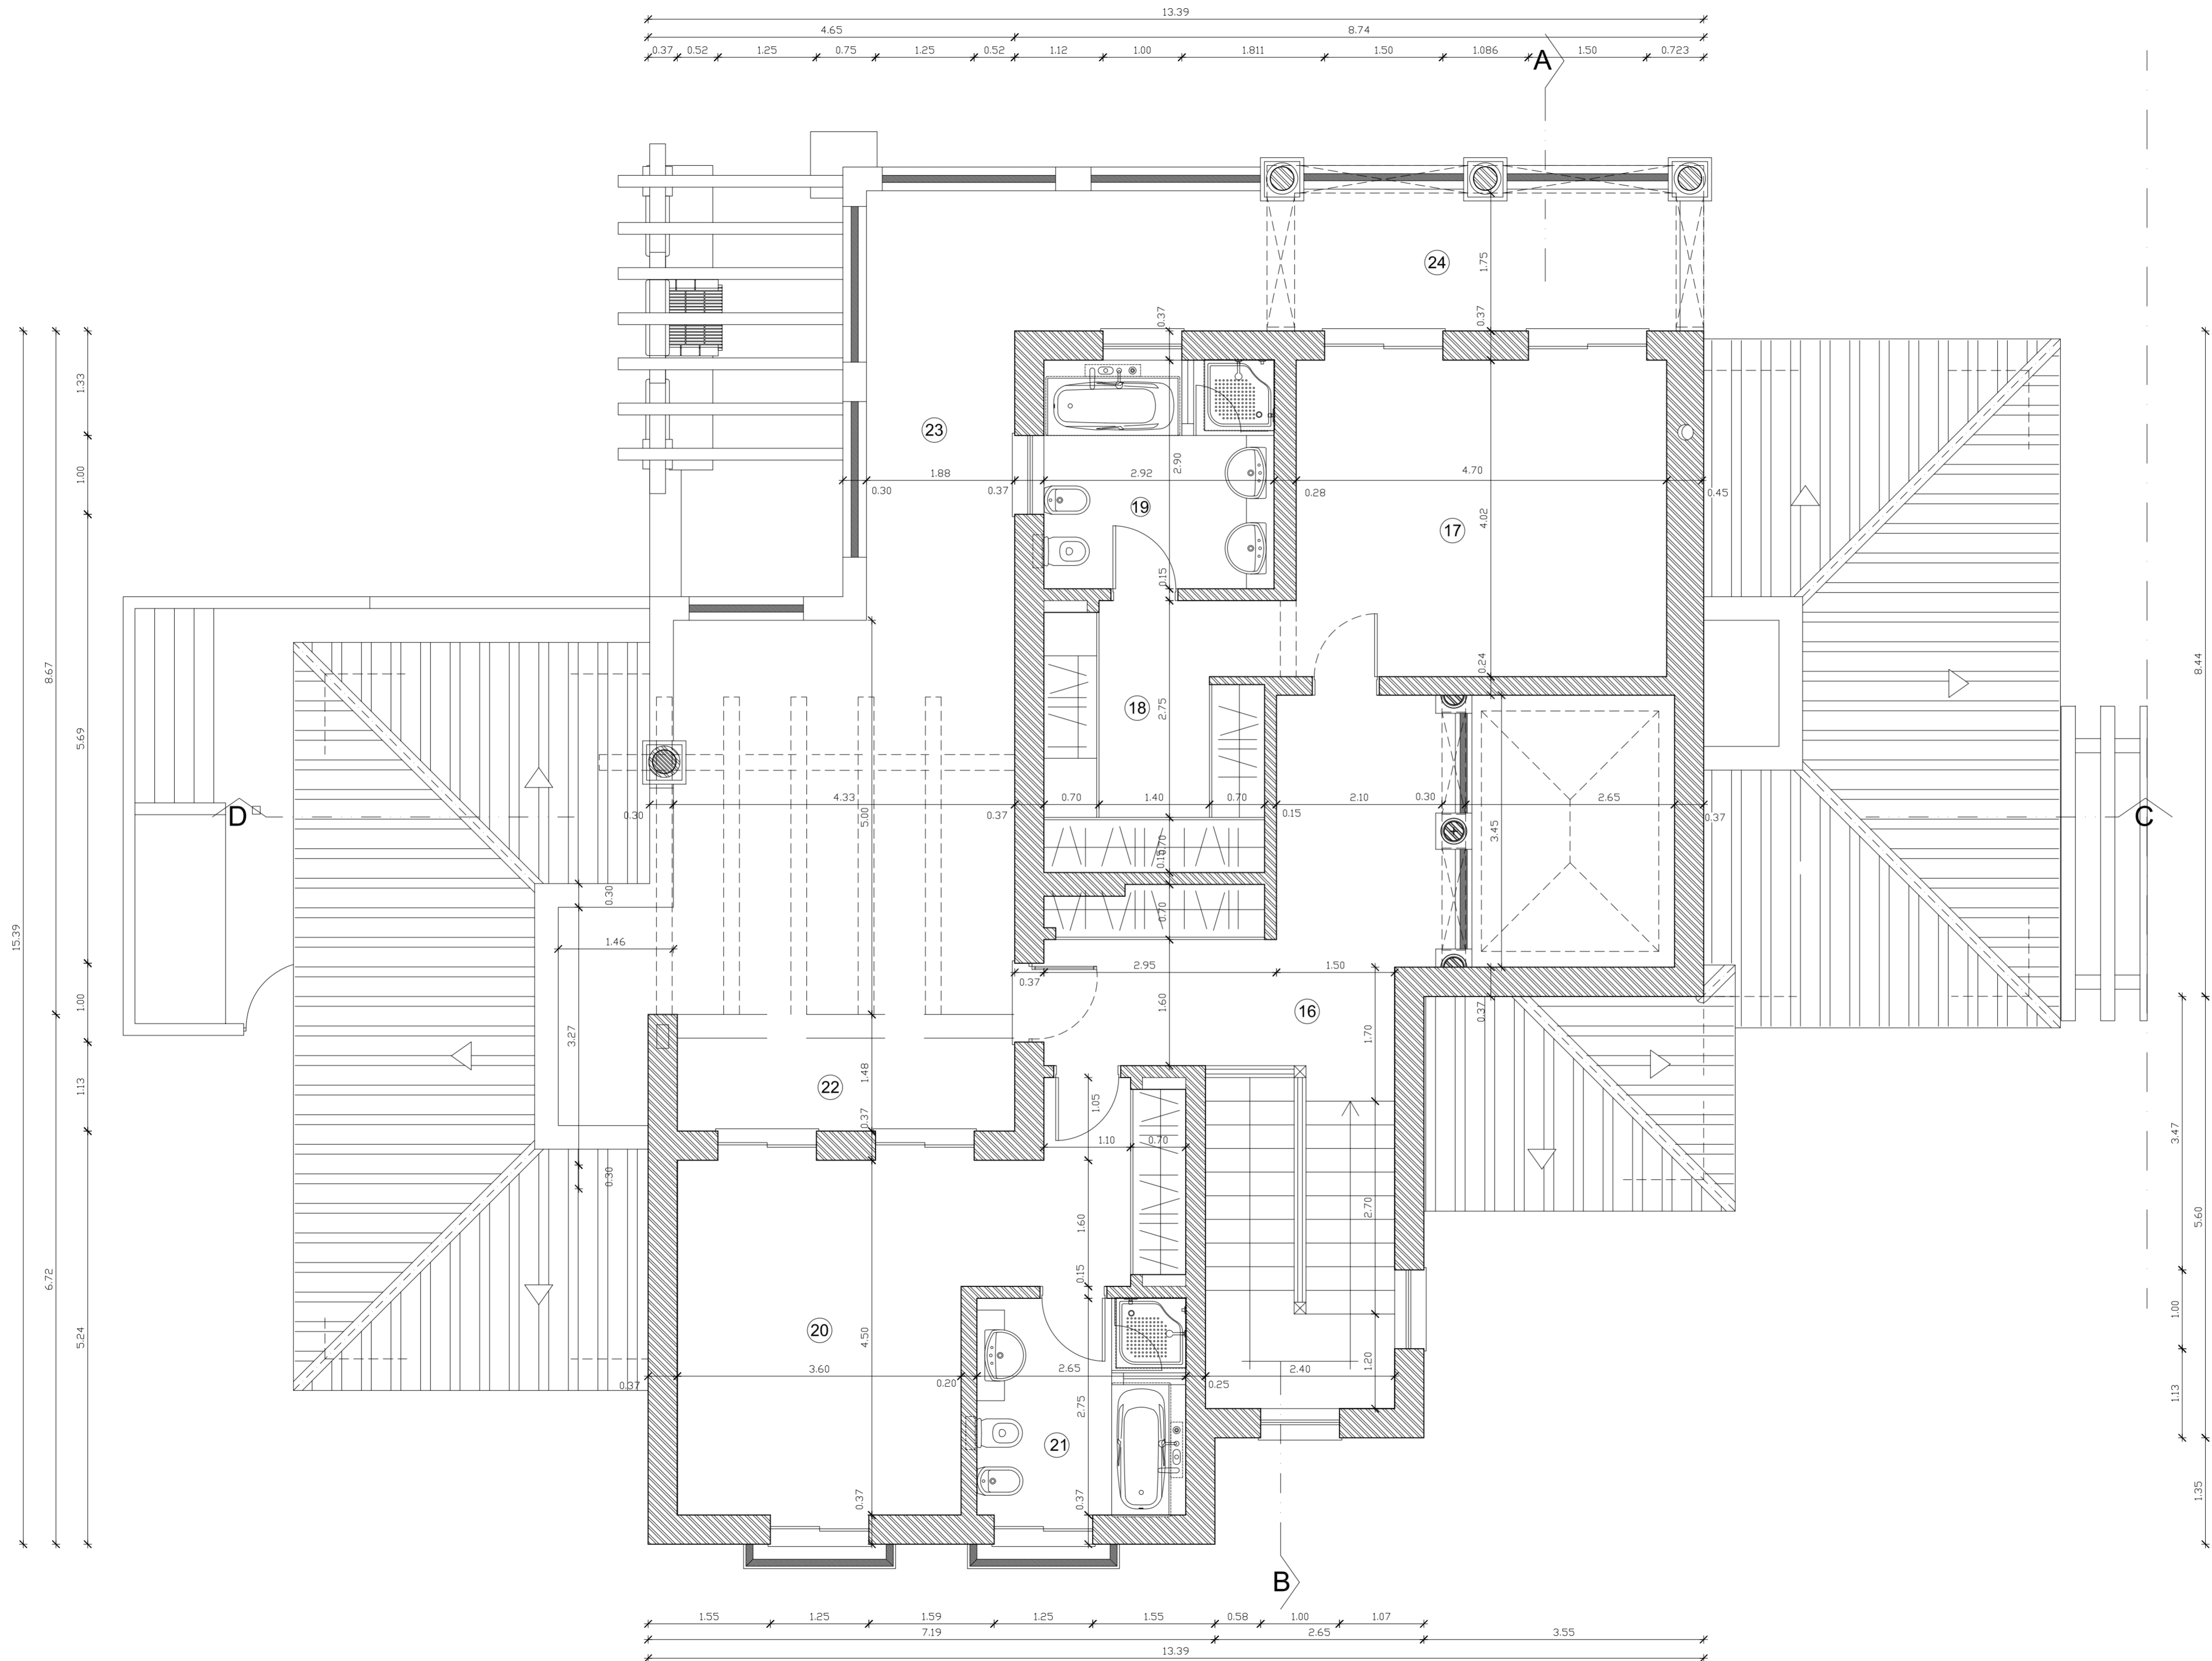

 VNC - Vila Nova de Cacela, Promotor: VNC - Vila Nova de Cacela, S.A.	Projecto: Execução Especialidade: Arquitectura	Designação: Planta do 1º Andar Apresentação, Cotada	Desenho nº: 04
	Requerente: Cacela Golfe Promoção imobiliária e Investimentos Turísticos Lda	Local: Loteamento "O Miradouro" Lote 40 - Moradia Tipo 3 Esp.	Data: Maior 07 Escala: 1:50

E-Mail: monte@vnc.pt - www.monte-rei.com - Sede: Silão do Podrão, Sesmaria - Apartado 116 - 8900 - 069 Vila Nova de Cacela - Portugal - Telef: 281 951 953 - Fax: 281 951 955